

STUDIO TECNICO DI INGEGNERIA
Ing. Giorgio GATTA

Part.I.V.A.: 00877940577 - C.F.: GTT GRG 63M08 H282S
02100 - RIETI - Via dei Crispolti, 35

PROVINCIA di RIETI

COMUNE di RIETI

OPERA : Lavori di manutenzione ordinaria di un'area polivalente sportiva
limitrofa all'Istituto Scolastico IPSSEOA "Costaggini" di Rieti

OGGETTO : Documentazione fotografica
Stato Ante-operam

PROGETTISTA :
Ing. Giorgio GATTA




ALLEGATO N.
4

COMMITTENTE :
Dir. Scol. Prof. Alessandra ONOFRI



Rieti, li
29/05/2017

Aggiornamento del
27/02/2018

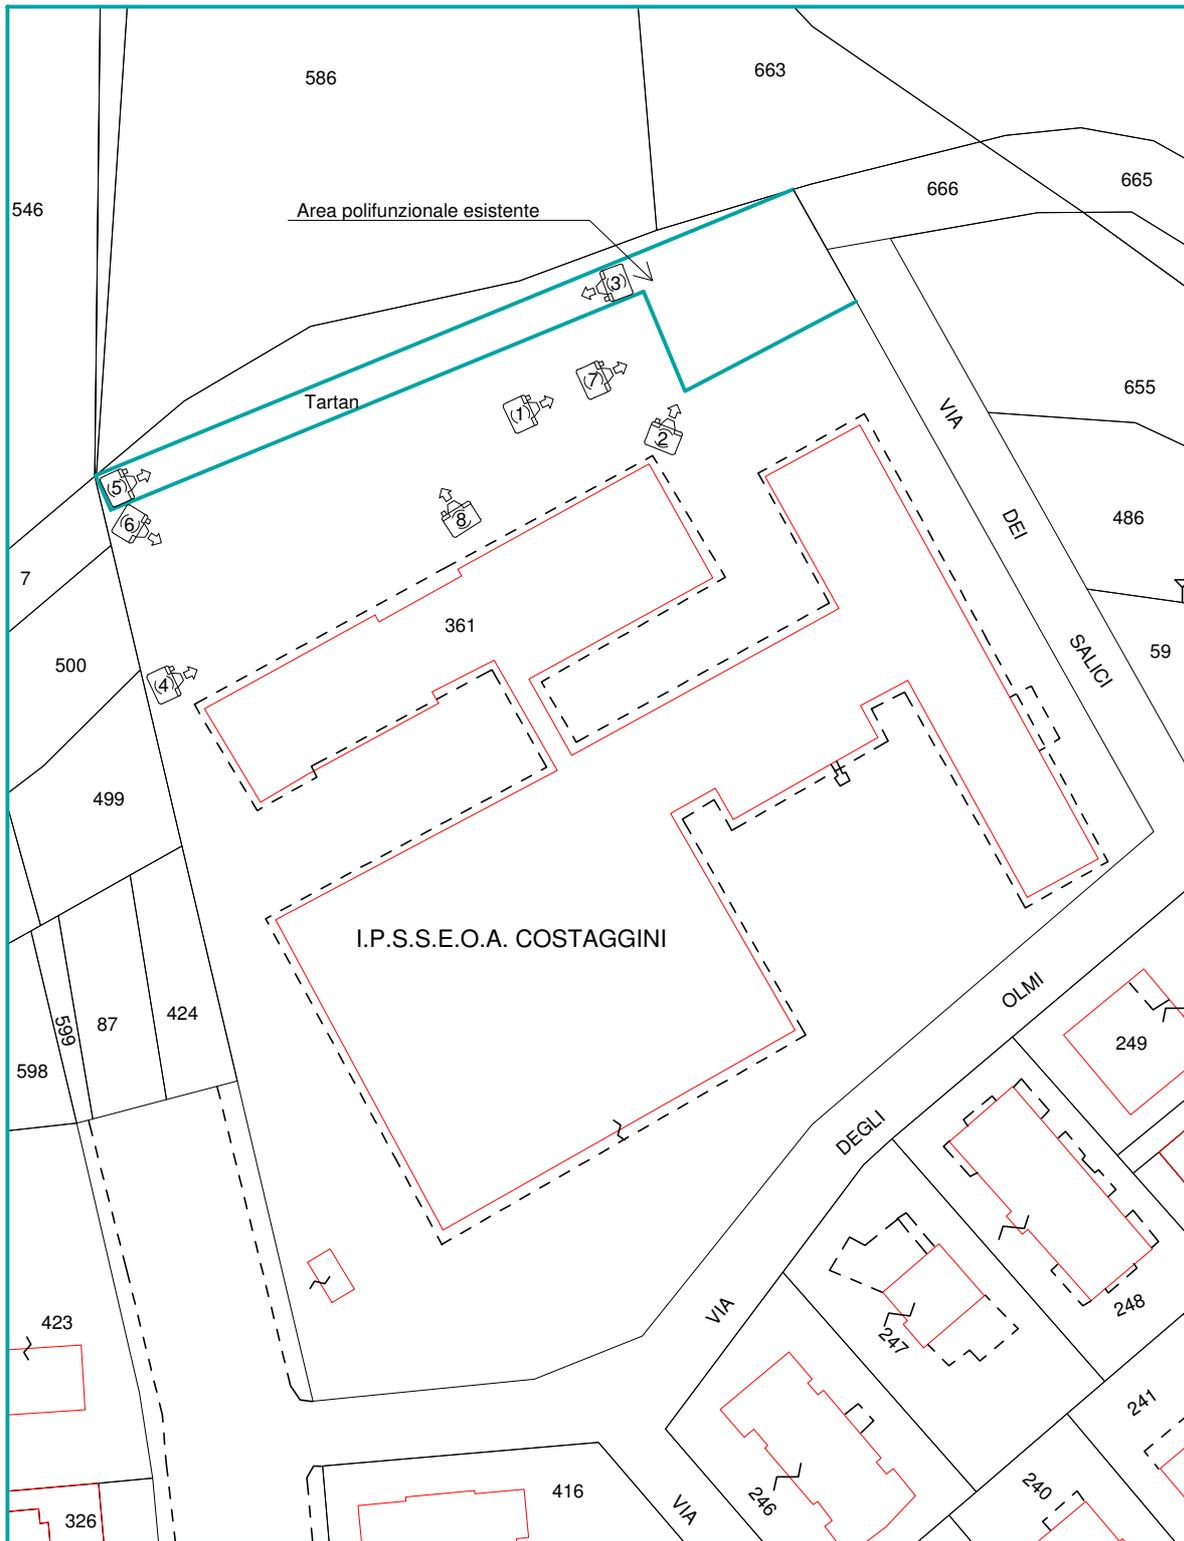

PLANIMETRIA con i Punti di Vista Fotografici

STATO ATTUALE

Scala 1 : 1.000



Foto n. 1: Vista della zona in tartan ove avviene attività sportiva all'esterno della scuola
(25/05/2017)



Foto n. 2: Vista della zona in tartan ove avviene attività sportiva all'esterno della scuola
(25/05/2017)



Foto n. 3: Vista delle corsie in tartan ove avviene attività sportiva all'esterno della scuola
(25/05/2017)



Foto n. 4: Vista panoramica della zona ove avviene attività sportiva all'esterno della scuola
(25/05/2017)



Foto n. 5: Vista panoramica della zona ove avviene attività sportiva all'esterno della scuola (26/05/2017)



Foto n. 6: Vista panoramica dell'area ove avviene attività sportiva all'esterno della scuola, limitrofa all'Aula Magna e alla Palestra (26/05/2017)



Foto n. 7: Vista di dettaglio degli attacchi dell'impianto per pallacanestro ormai divelto e rimosso, ove avveniva attività sportiva all'esterno della scuola (25/05/2017)



Foto n. 8: Vista di dettaglio degli attacchi dell'impianto per pallavolo ormai divelto e rimosso, ove avveniva attività sportiva all'esterno della scuola (25/05/2017)